



Dimensões portas externas correr e giratoria

1 - Porta giratoria com soleira - 4 batentes

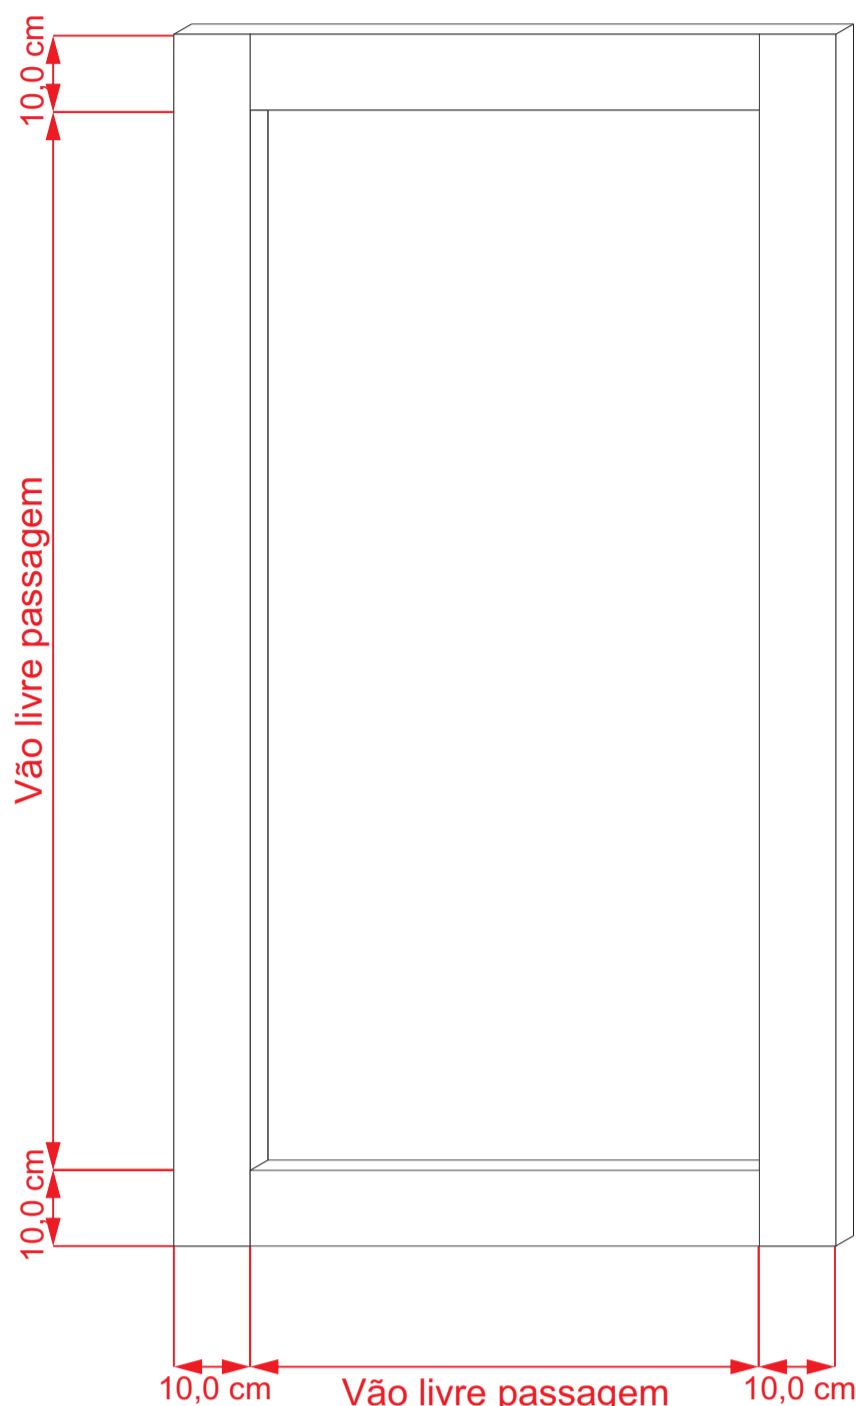


2 - Porta giratoria sem soleira - 3 batentes

Obs: Portas padrão 1,80 x 0,80 e 2,00 x 1,00 sem soleira - 3 batentes, acrescentar 5,0 cm na altura do vão

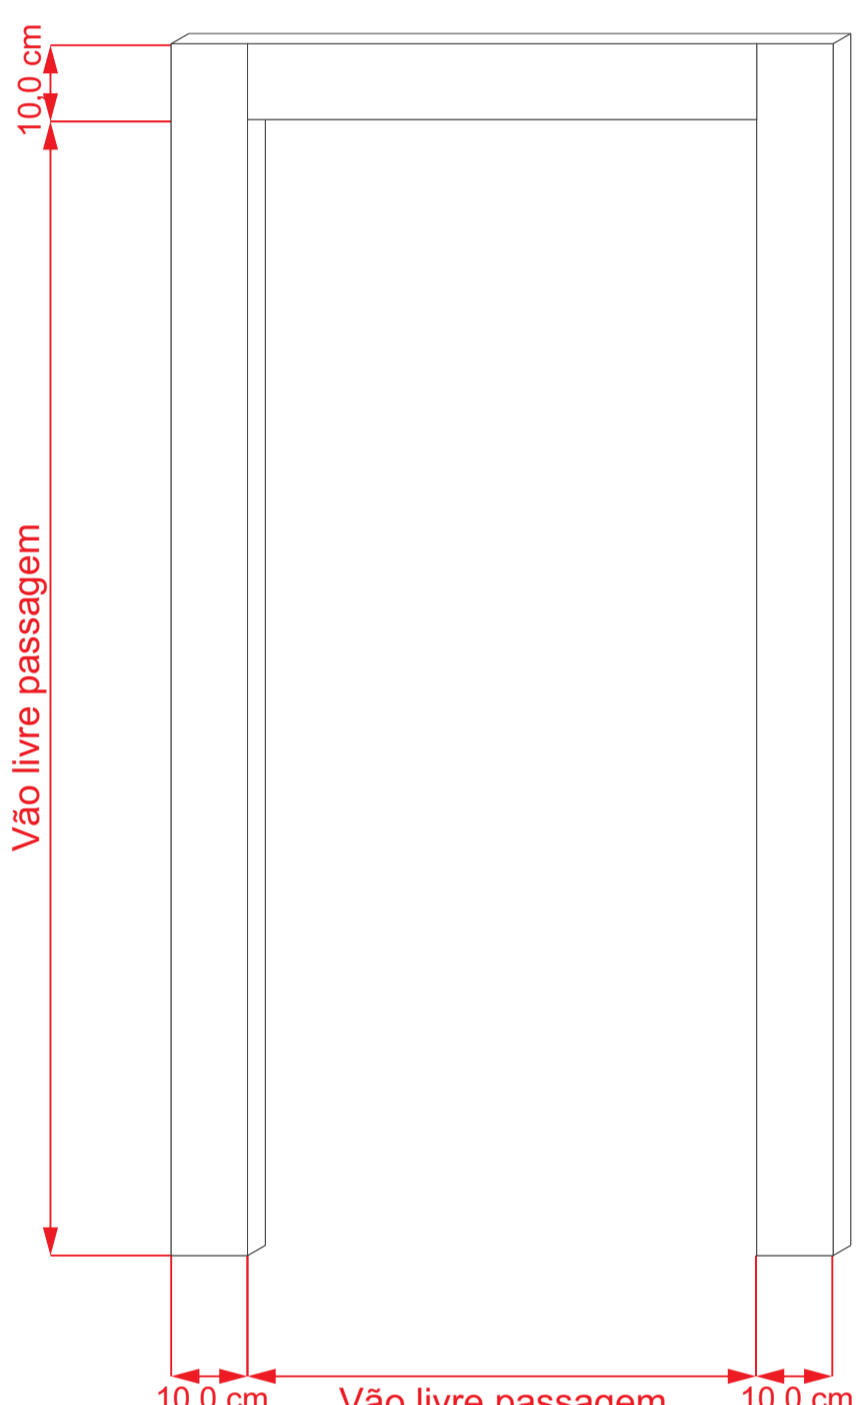

3- Porta correr sem soleira - 3 batentes

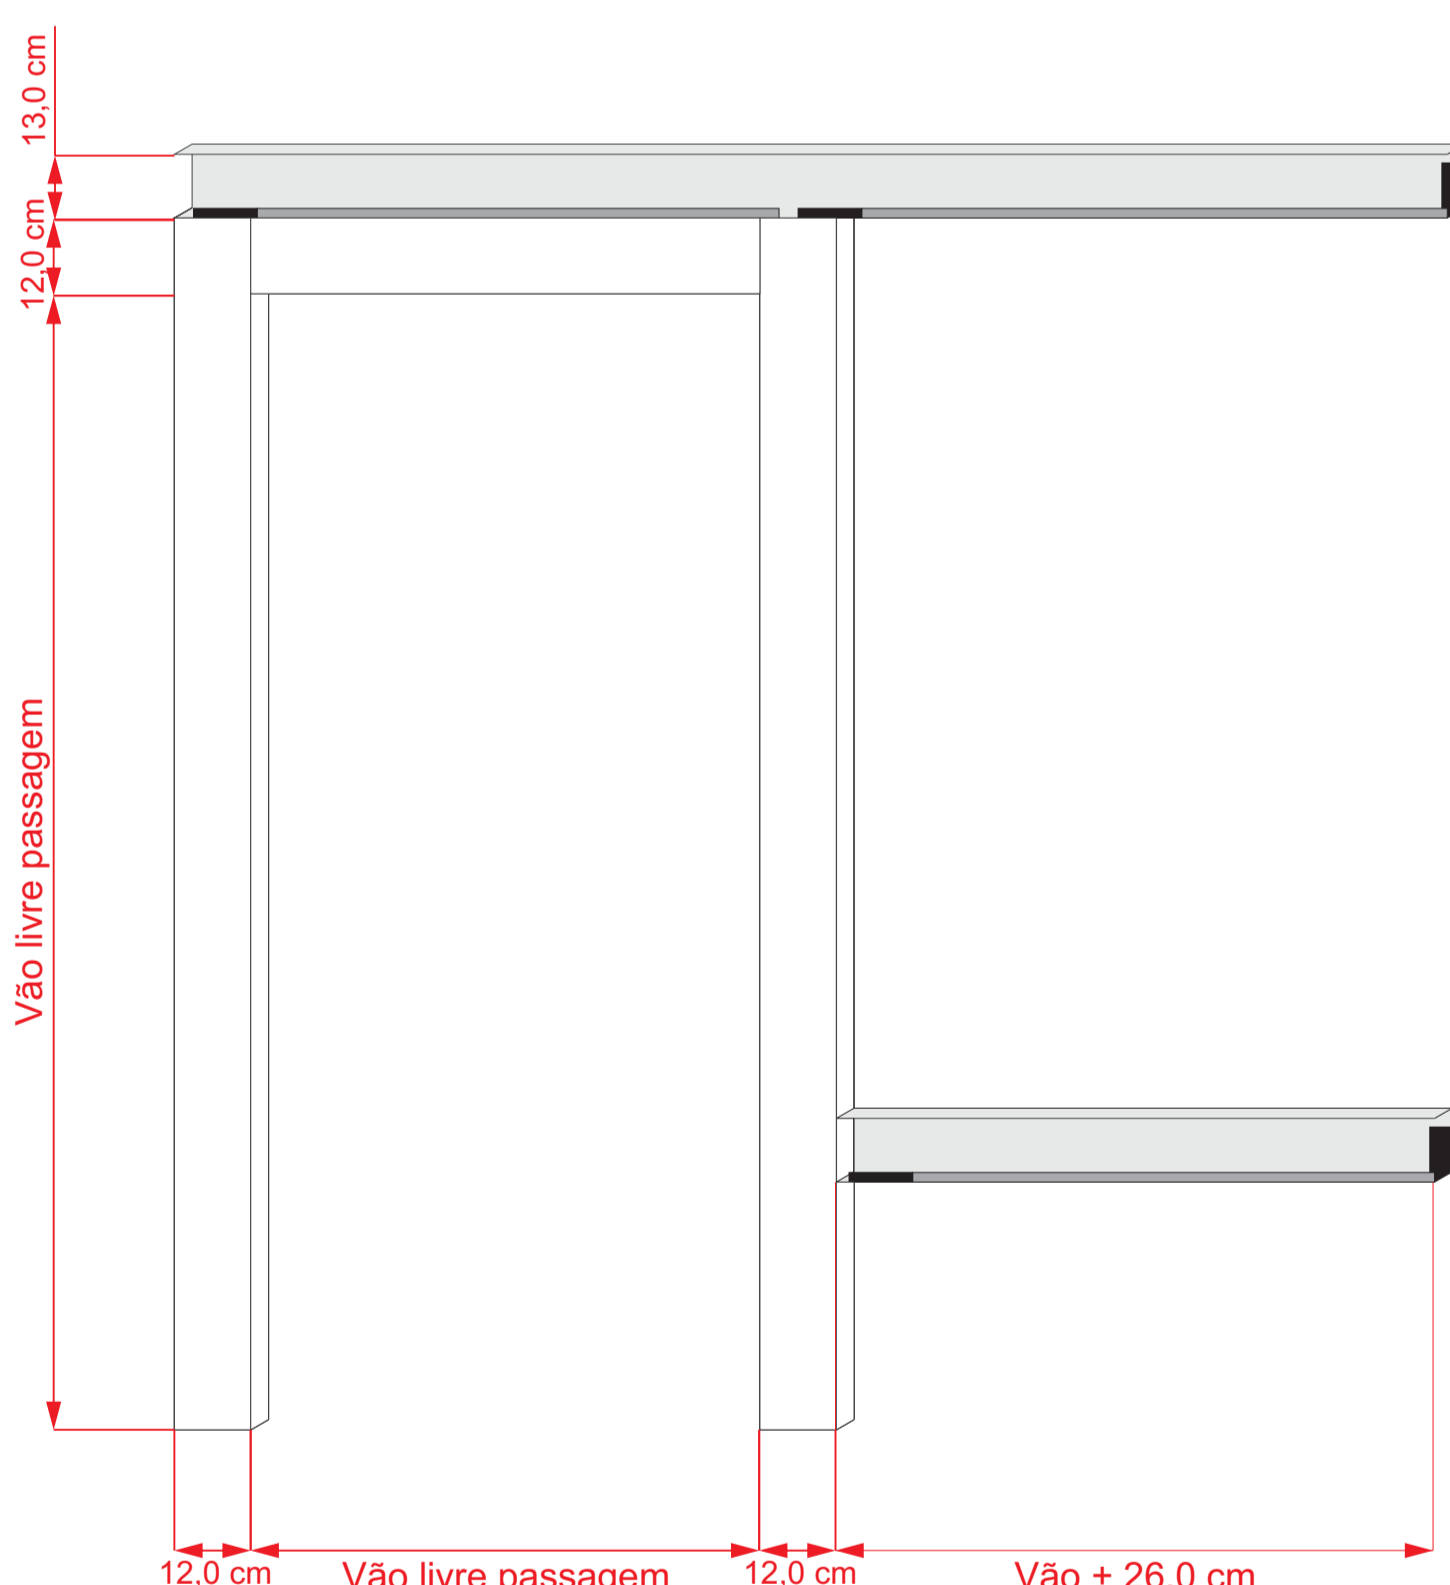

4- Porta correr capela sem soleira - 3 batentes

